中华人民共和国

建设用地规划许可证

地字第 3608812025YG0007576 号

根据《中华人民共和国土地管理法》《中华人民共和国城乡规划法》和国家有关规定，经审核，本建设用地符合国土空间规划和用途管制要求，颁发此证。

发证机关 井冈山风景名胜区管理局

日　期　二〇二五年八月二十九日

用地单位	井冈山市城投控股集团有限公司
项目名称	井冈山市基础设施建设项目（井冈山全民文体中心建设项目）
批准用地机关	井冈山市人民政府
批准用地文号	井府办字[2024]148 号、井府办字[2024]149 号
用地位置	井冈山市茨坪镇 C-7、C-8-2 地块
用地面积	计 27403 平方米
土地用途	体育场馆用地
建设规模	总建筑面积 45271.2 ㎡，其中计容建筑面积 12308.8 ㎡，不计容建筑面积 32962.4 ㎡。
土地取得方式	出让
附图及附件名称	

遵守事项

一、本证是经自然资源主管部门依法审核，建设用地符合国土空间规划和用途管制要求，准予使用土地的法律凭证。

二、未取得本证而占用土地的，属违法行为。

三、未经发证机关审核同意，本证的各项规定不得随意变更。

四、本证所需附图及附件由发证机关依法确定，与本证具有同等法律效力。

扫描全能王
3亿人都在用的扫描App

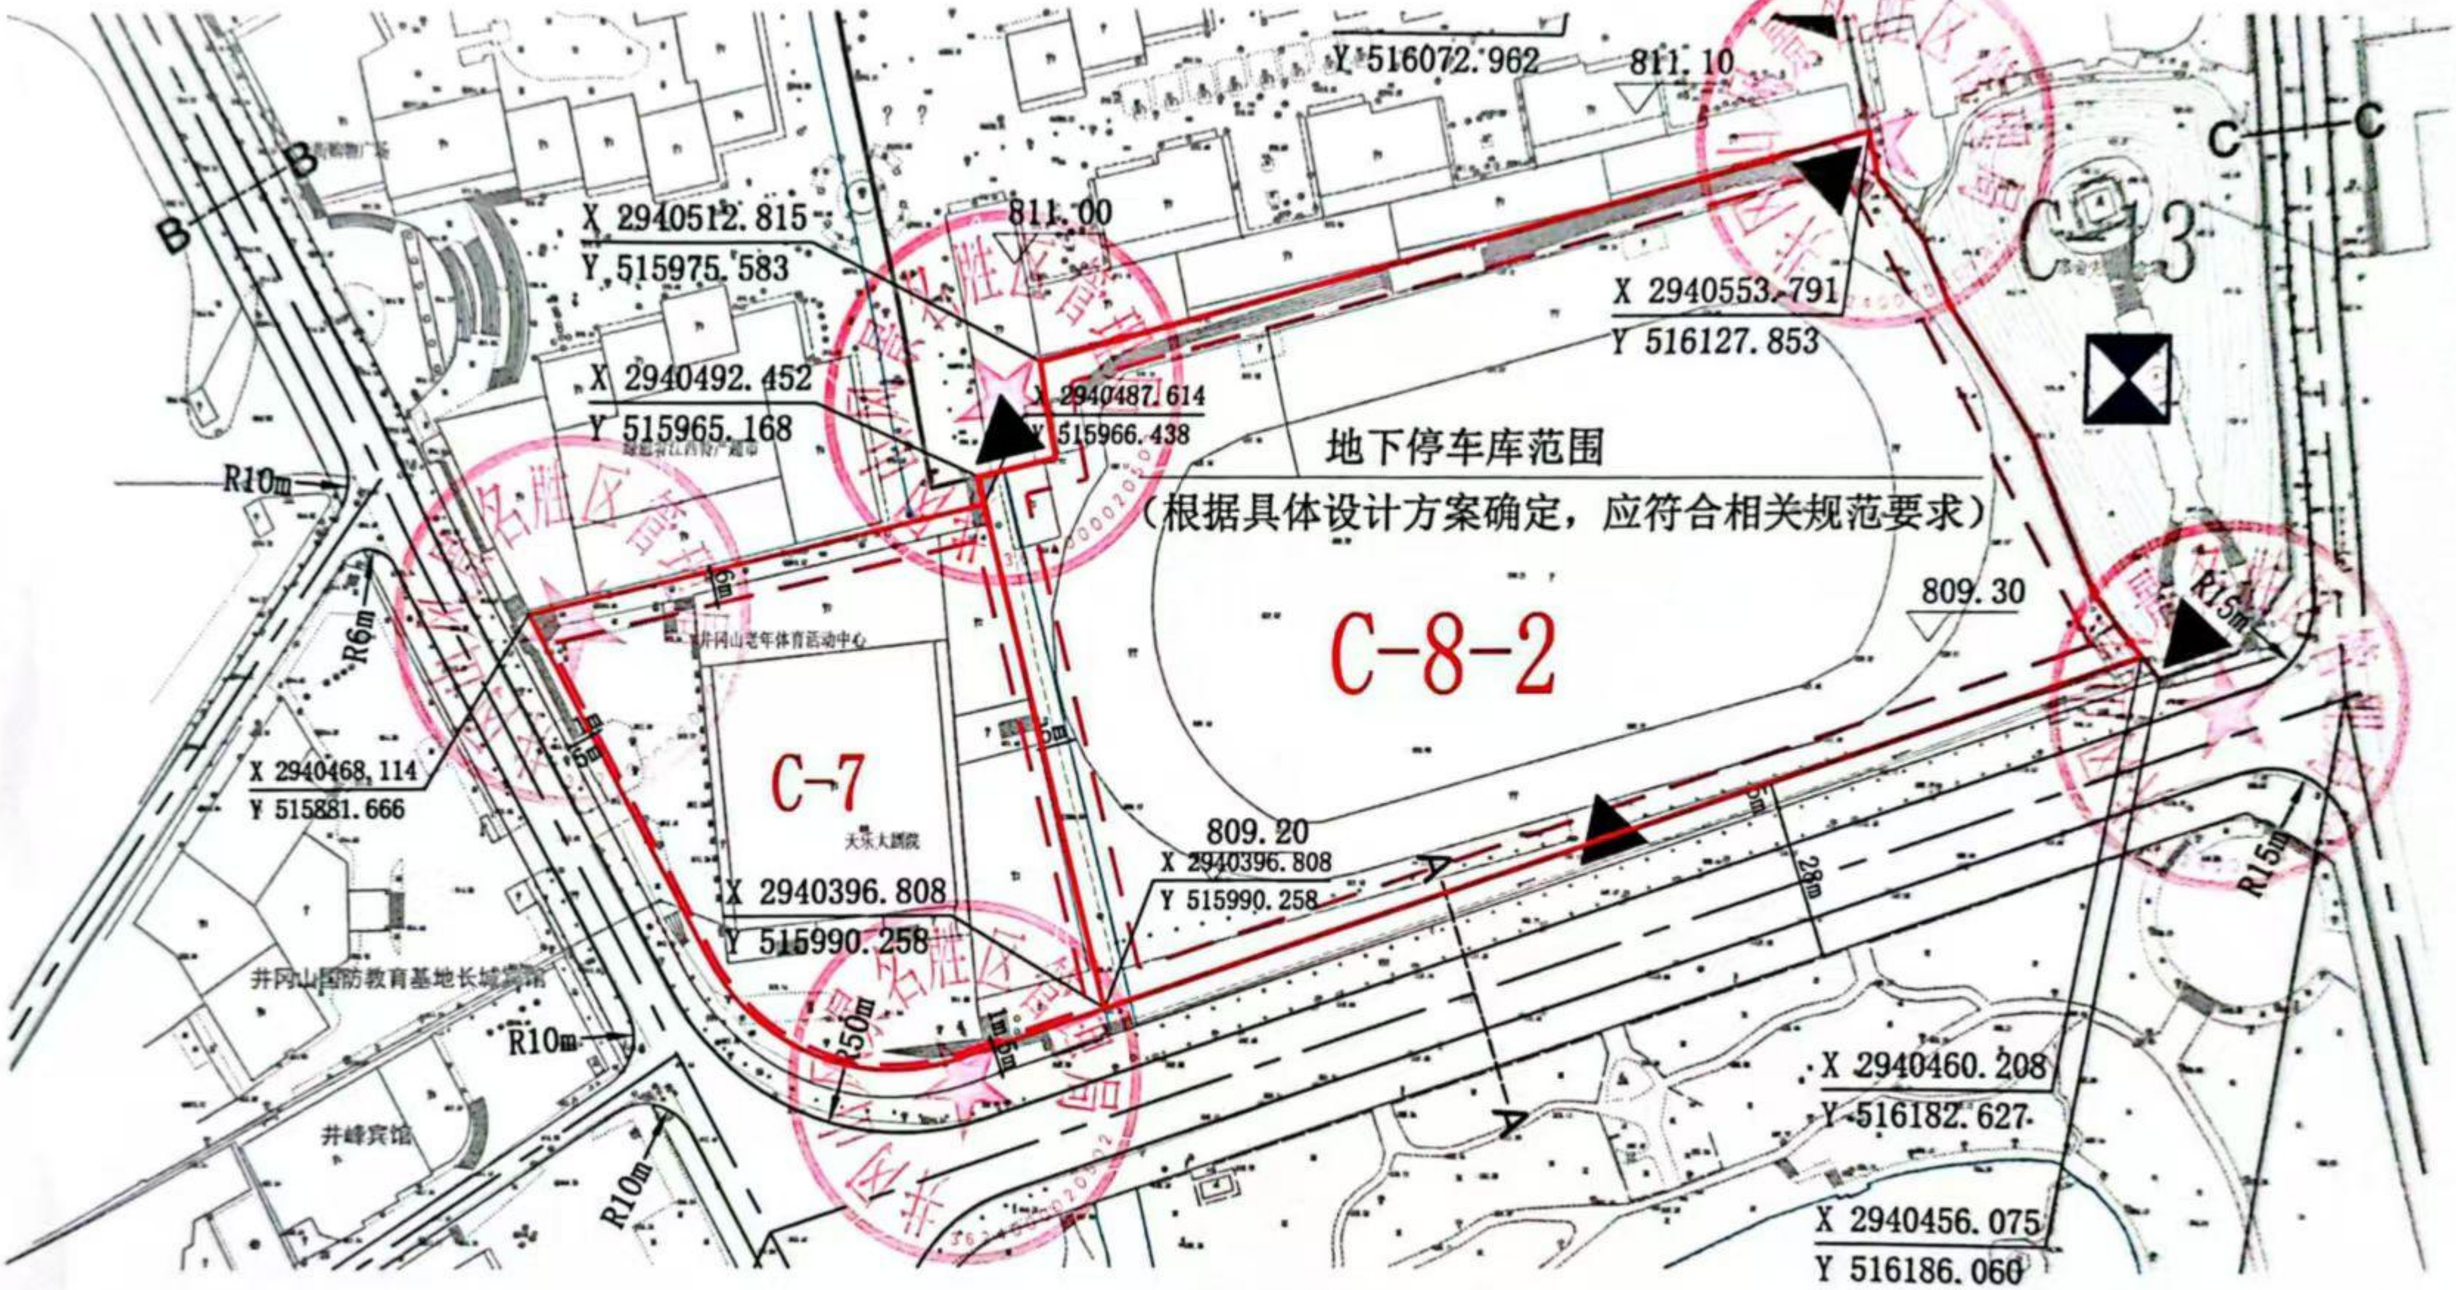
X 516072.962
811.10
811.00
X 2940512.815
Y 515975.583
X 2940553.791
Y 516127.853
X 2940492.452
Y 515965.168
X 2940487.614
Y 515966.438
地下停车库范围
（根据具体设计方案确定，应符合相关规范要求）
C-8-2
C-13
C-7
809.30
809.20
X 2940396.808
Y 515990.258
X 2940468.114
Y 515881.666
X 2940460.208
Y 516182.627
X 2940456.075
Y 516186.060
R10m
R6m
R15m
28m
井冈山国防教育基地长城宾馆
井峰宾馆
天乐大酒店